


Změna č. 1 Územního plánu Štěpánovice

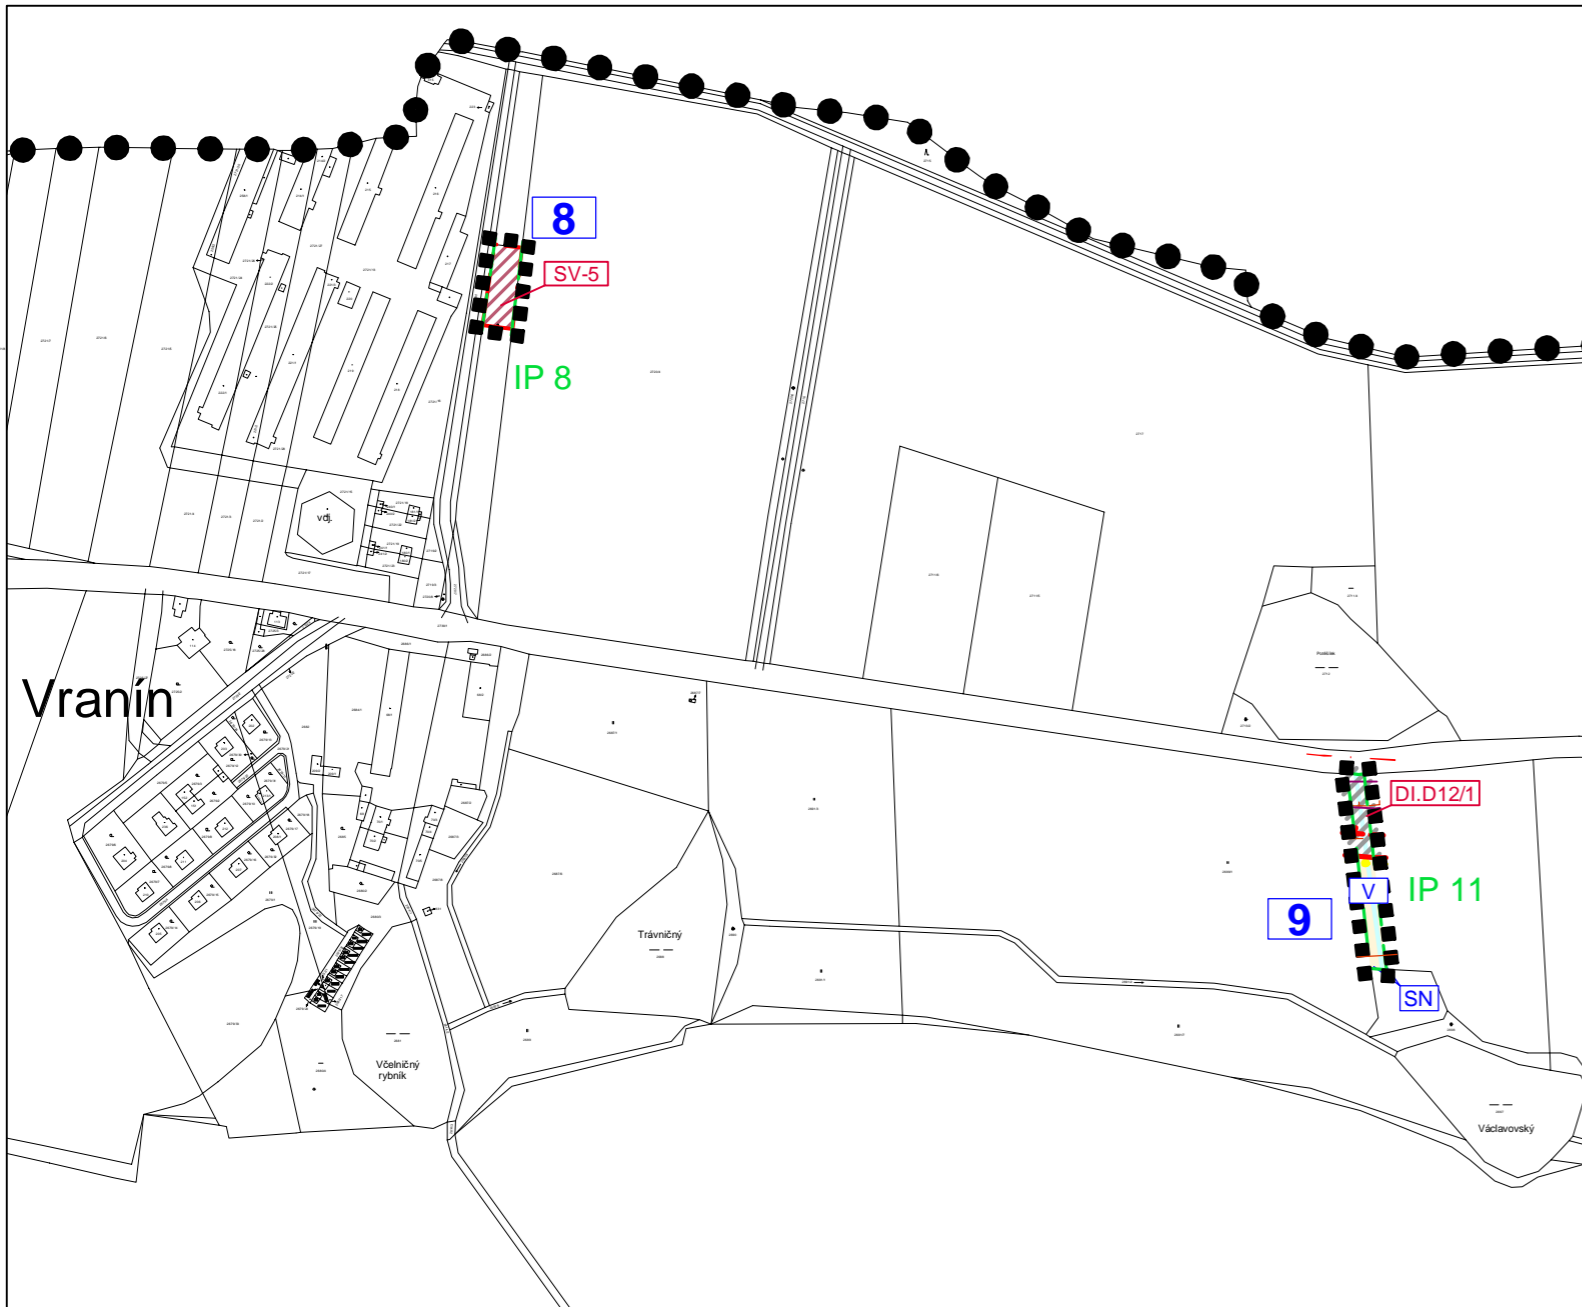

Legenda: **8** ČÍSLO LOKALITY ŘEŠENÉ ZMĚNOU

SN OZNAČENÍ VYUŽITÍ PLOCH

SV-5 ČÍSELNÉ OZNAČENÍ NAVRŽENÝCH PLOCH

DI.D12/1 PLOCHA DOPRAVNÍHO KORIDORU PRO NÁVRH SILNICE I. TŘÍDY VČ. SOUVISEJÍCÍ DOPR. INFRASTRUKTURY S OZNAČENÍM DLE ZÚR

— OTEVŘENÁ VODOTEČ

IP 8 INTERAKČNÍ PRVEK

— OCHRANNÉ PÁSMO SILNICE


— OCHRANNÉ PÁSMO SILNICE - NÁVRH

— HLUKOVÁ ISOFONA $L_{AEC} 60$ dB

— HLUKOVÁ ISOFONA $L_{AEC} 50$ dB

— DÁLKOVÝ KABEL

CELÉ SPRÁVNÍ ÚZEMÍ OBCE SE NACHÁZÍ V OP RADIOLOKAČNÍHO PROSTŘEDKU A V CHRÁNĚNÉ OBLASTI PŘIROZENÉ AKUMULACI VOD I OKAI I TY Č. 8 A 9 SE NACHÁZÍ V OP I FTECKÉHO KORIDORU I

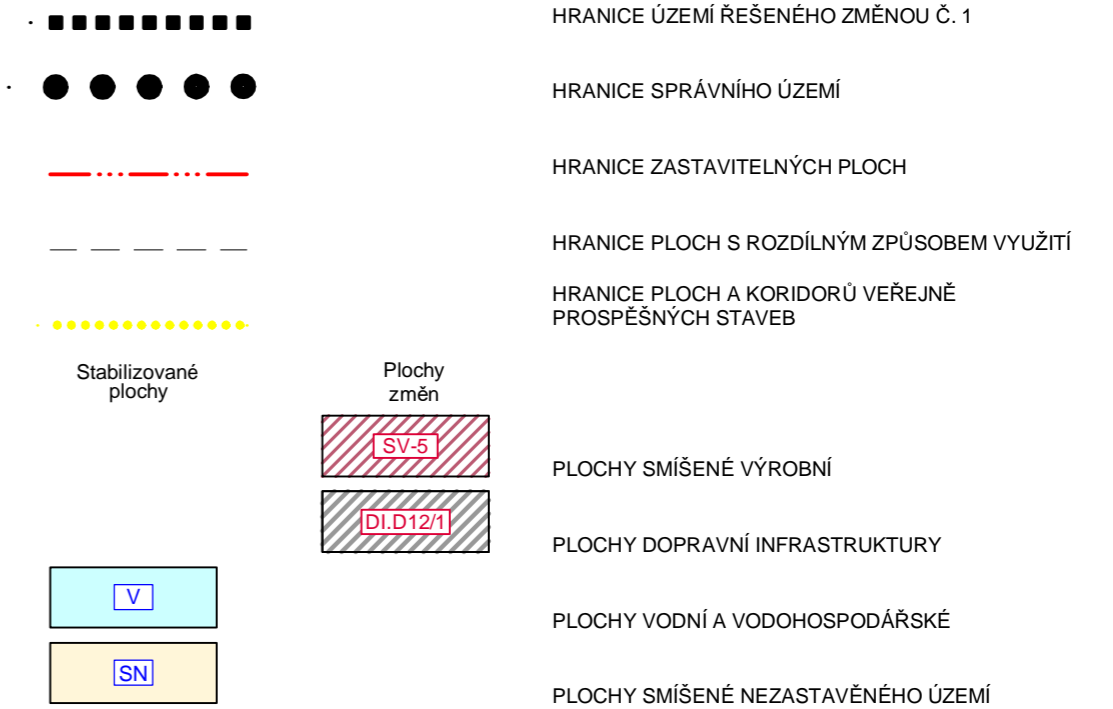

Změna č. 1 Územního plánu Štěpánovice

ČÁST: ODŮVODNĚNÍ ÚP

KOORDINAČNÍ VÝKRES

PROJEKTOVÝ ATELIÉR AD s.r.o.
ING. ARCH. JAROSLAV DANĚK



RAZÍTKA A PODPISY:

HUSOVA 4, Č. BUDĚJOVICE, 370 01, TEL. 387 312 514, 605 277 998
www.atelierad.cz, atelierad@atelierad.cz, IČ 25194771, DIČ CZ25194771

ZPRACOVATEL: ING. ARCH. JAROSLAV DANĚK

KRESLIL: LUKÁŠ HOLEMÝ

ČÍSLO ZAKÁZKY: 52_2014

ČÍSLO VÝKRESU:

ČÍSLO PARÉ:

DATUM: ČERVEN 2016

4c

1

MĚŘÍTKO: 1 : 5 000

ZÁZNAM O ÚČINNOSTI

DATUM NABYTÍ ÚČINNOSTI

POŘIZOVATEL

OBECNÍ ÚŘAD ŠTĚPÁNOVICE

ING. LIBUŠE PFAUSEROVÁ
Oprávněná úřední osoba pořizovatele

RAZÍTKO A PODPIS:

SPRÁVNÍ ORGÁN, KTERÝ ZMĚNU Č. 1 ÚP VYDAL

ZASTUPITELSTVO OBCE ŠTĚPÁNOVICE

starosta – Ing. Václav Kopačka

RAZÍTKO A PODPIS: