



Chodník v místě přechodu přes komunikaci a ve vjezdech

TP170 D2-D-1-IV-PIII

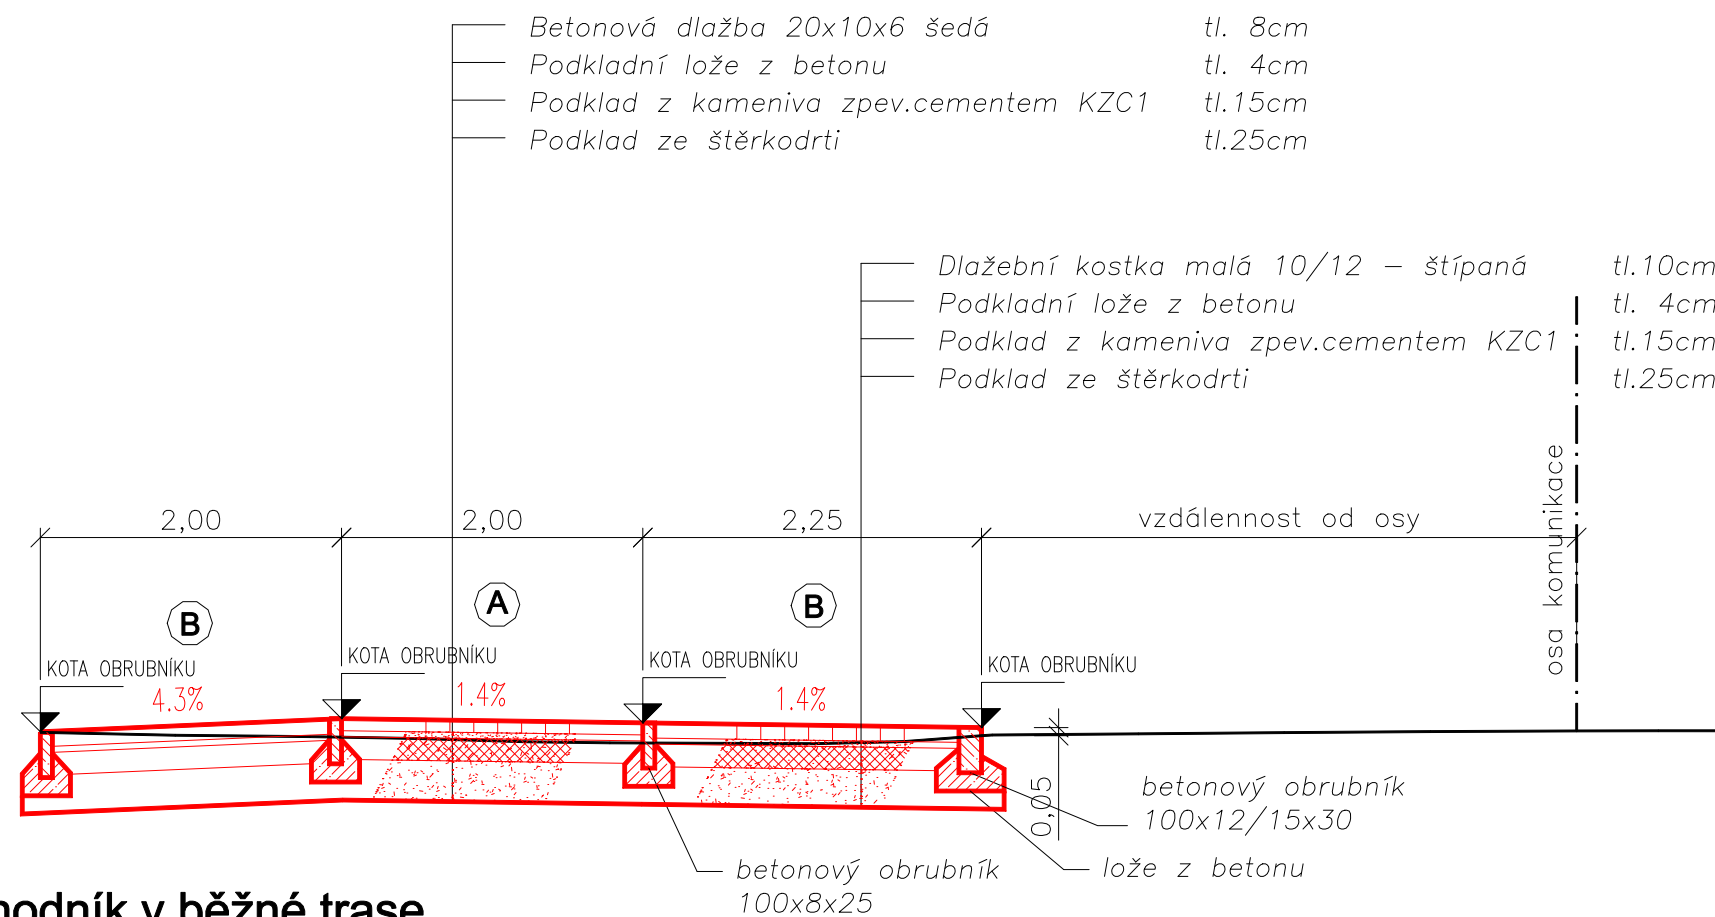


Chodník v běžné trase

TP170 D2-D-1-CH-PIII

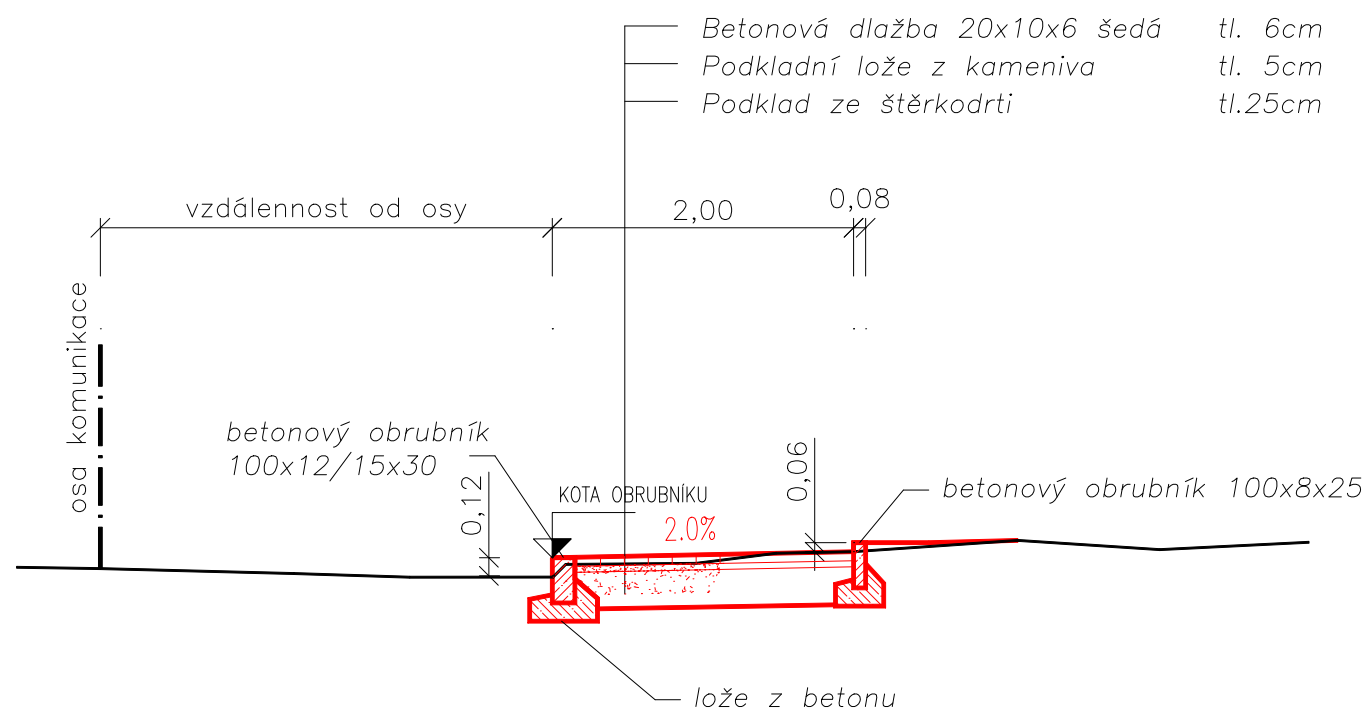

V místě sníženého obrubníku ve vjezdech bude provedený snížený obrubník max.5cm nad niveletu vozovky. Dlažba varovných pásů bude provedena dle vyhlášky č.398/2009Sb.

PROJEKTANT	ing.Koplík		
OBEC:	Štěpánovice		
OKRES:	České Budějovice	FORMÁT	2xA4
INVESTOR:	Obec Štěpánovice, Vlkovická 154, 373 73 Štěpánovice	DATUM	08.2019
AKCE:	Rekonstrukce přechodu ve Štěpánovicích	STUPEŇ	PDPS
		ČÍSLO ZAKÁZKY	45-2016
		Č. PŘÍLOHY	D.2.
OBSAH:	vzorové příčné řezy	MĚŘÍTKO	ČÍSLO KOPIE
		1:50	