



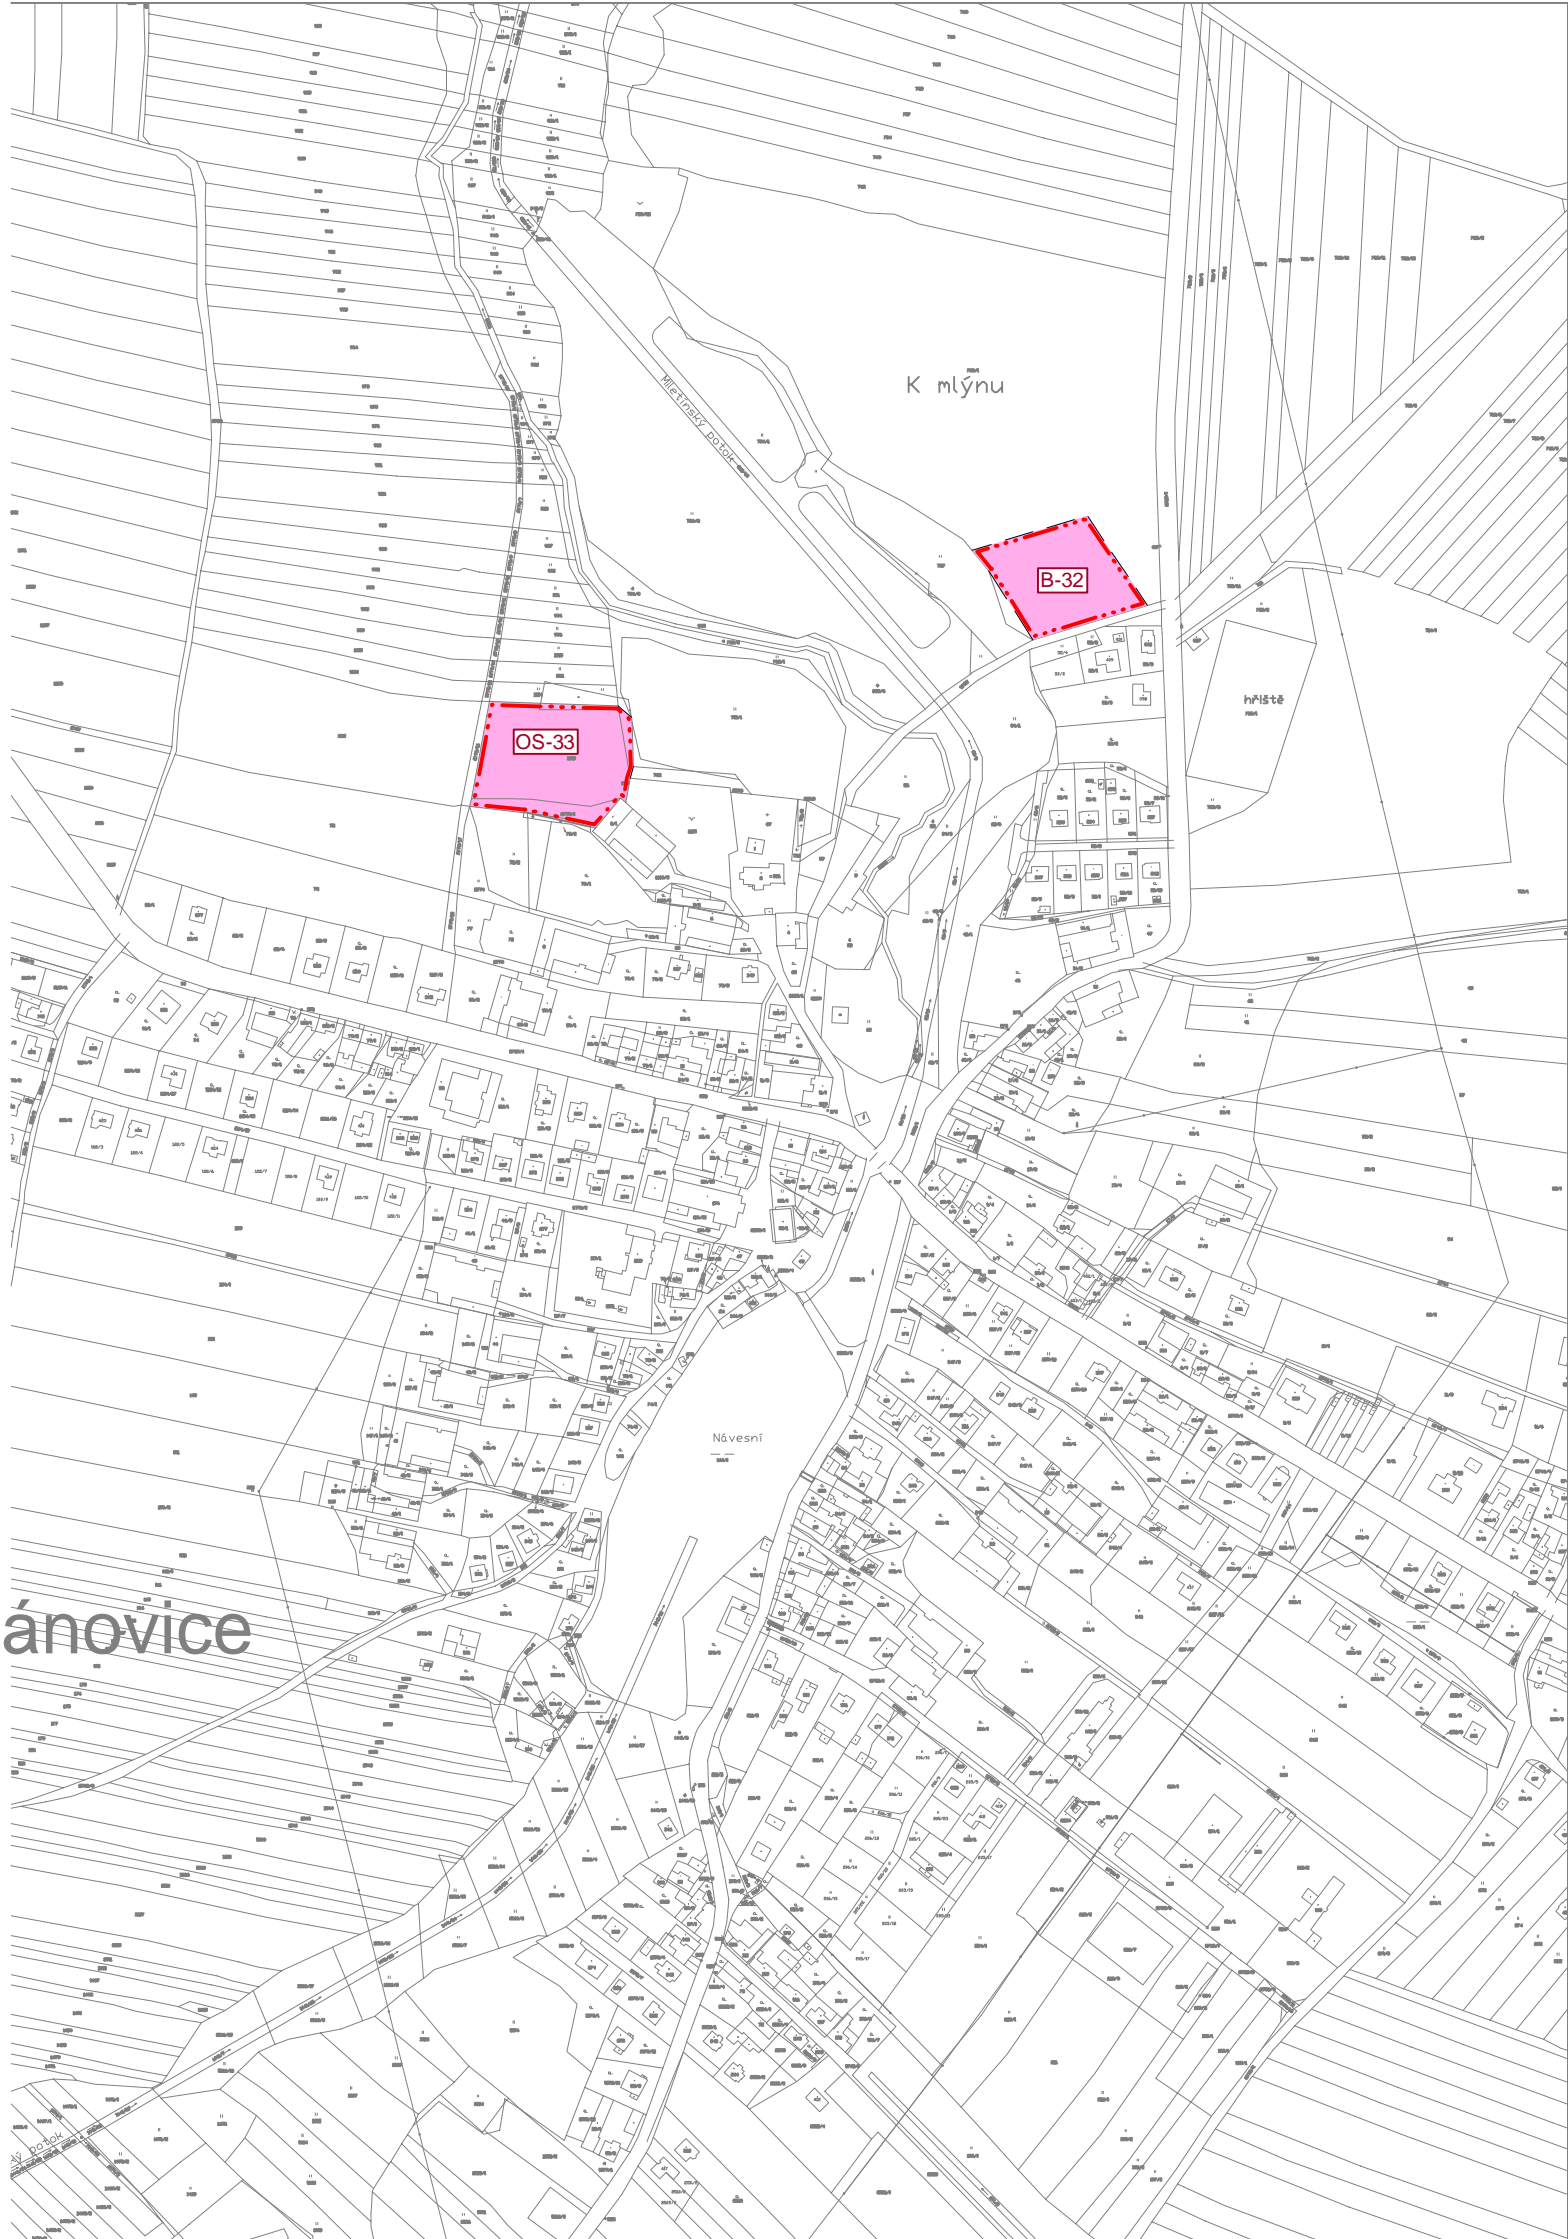


ZMĚNA Č. 2 ÚP ŠTĚPÁNOVICE

- Legenda:
-  HRANICE ZASTAVITELNÝCH PLOCH
 -  HRANICE PLOCH S ROZDÍLNÝM ZPŮSOBEM VYUŽITÍ
 -  VYMEZENÍ ZASTAVITELNÝCH PLOCH
 -  ČÍSELNÉ OZNAČENÍ NAVRŽENÝCH PLOCH



Změna č. 2 Územního plánu Štěpánovice

VÝROK		VÝKRES ZÁKLADNÍHO ČLENĚNÍ ÚZEMÍ	
PROJEKTOVÝ ATELIÉR AD s.r.o. ING. ARCH. JAROSLAV DANĚK			
HUSOVA 4, Č. BUDĚJOVICE, 370 01, TEL. 387 312 514, 605 277 998 www.atelierad.cz, atelierad@atelierad.cz, IČ 25194771, DIČ CZ25194771			
ZPRACOVATEL: ING. ARCH. JAROSLAV DANĚK			
KRESLIL: LUKÁŠ HOLEMÝ			
ČÍSLO ZAKÁZKY: 12_2019	ČÍSLO VÝKRESU:	ČÍSLO PARÉ:	
DATUM: Říjen 2020	1a		1
MĚŘÍTKO: 1 : 5 000			
RAZÍTKA A PODPISY:			

ZÁZNAM O ÚČINNOSTI

DATUM NABYTÍ ÚČINNOSTI	
POŘIZOVATEL	SPRÁVNÍ ORGÁN, KTERÝ ZMĚNU Č. 2 ÚP VYDAL
OBCENÍ ÚŘAD ŠTĚPÁNOVICE ING. ARCH. JINDŘISKA KUPCOVÁ Oprávněná úřední osoba pořizovatele	ZASTUPITELSTVO OBCE ŠTĚPÁNOVICE
RAZÍTKO A PODPIS:	RAZÍTKO A PODPIS:

