


ZMĚNA Č. 2 ÚP ŠTĚPÁNOVICE

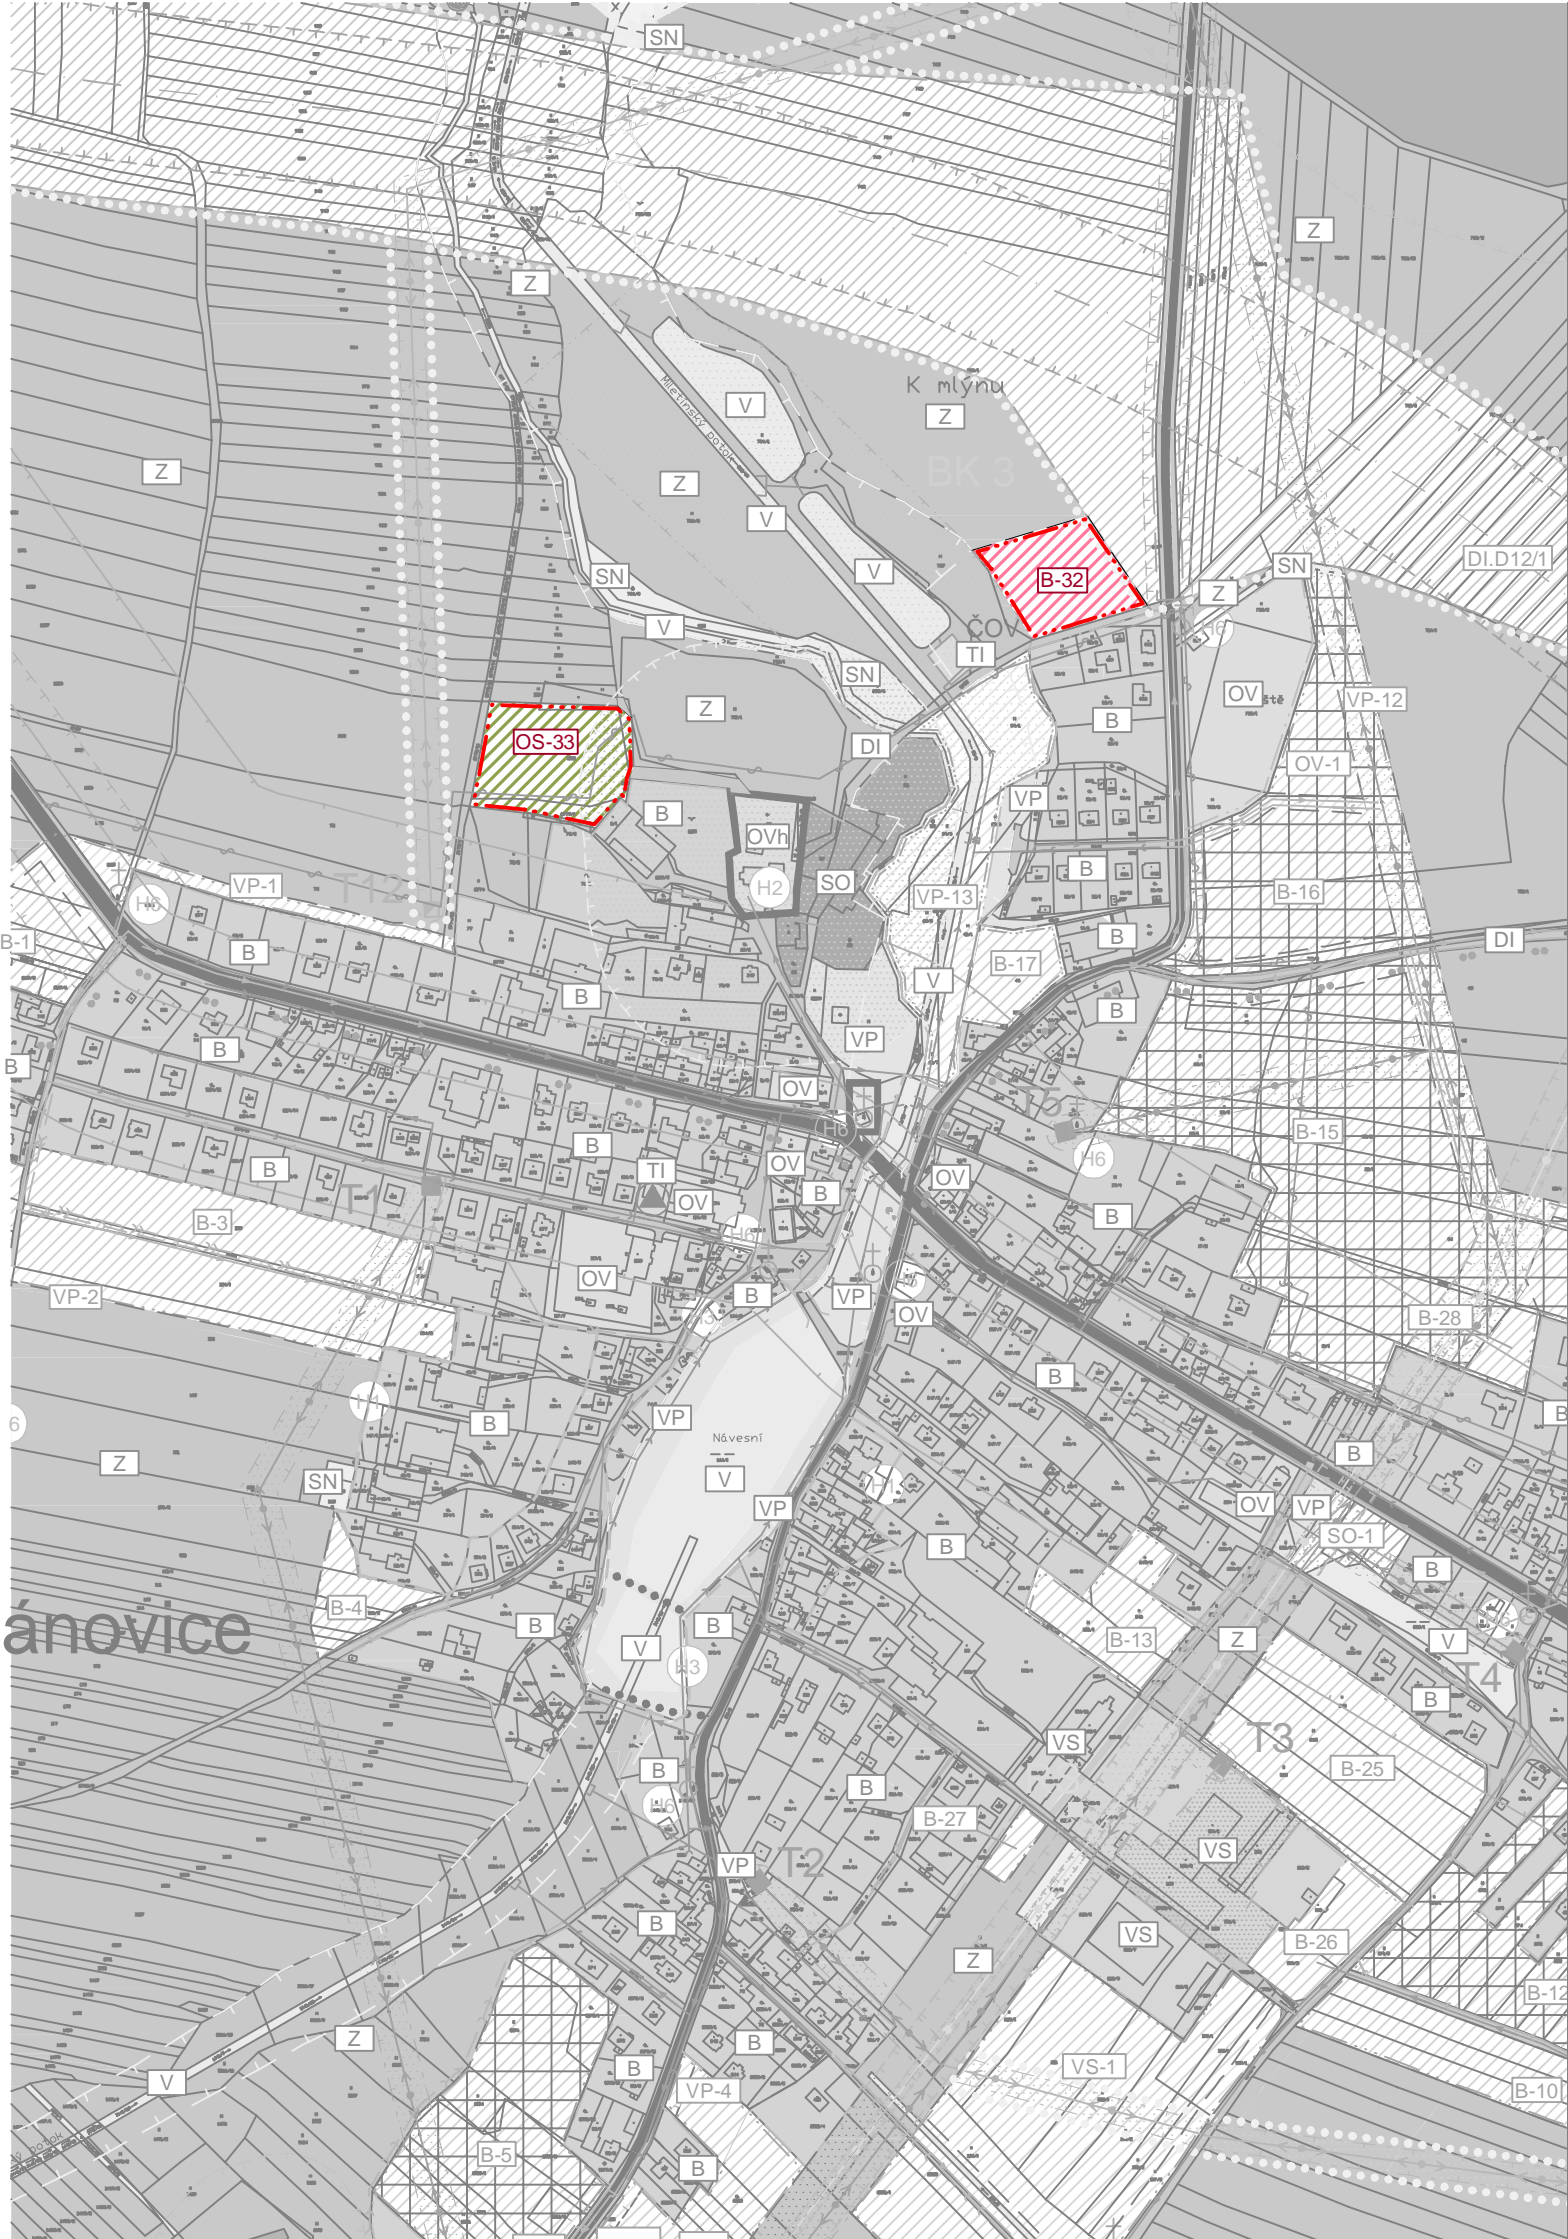

- Legenda:**
- HRANICE ZASTAVITELNÝCH PLOCH
 - HRANICE PLOCH S ROZDÍLNÝM ZPŮSOBEM VYUŽITÍ
 - PLOCHY BYDLENÍ
 - PLOCHY OBČANSKÉHO VYBAVENÍ - SPORT
 - ČÍSELNÉ OZNAČENÍ NAVRŽENÝCH PLOCH

CELÉ SPRÁVNÍ ÚZEMÍ JE SITUOVÁNO VE VYMEZENÉM ÚZEMÍ MINISTERSTVA OBRANY:
 - OCHRANNÉM PÁSMU RADIOLOKAČNÍHO PROSTŘEDKU TŘEBOTOVICE
 - VZDUŠNÝ PROSTOR LK TRA
 - Z HLEDISKA POVOLOVÁNÍ VYJMENOVANÝCH DRUHŮ STAVEB

Změna č. 2 Územního plánu Štěpánovice

ODŮVODNĚNÍ		KOORDINAČNÍ VÝKRES	
PROJEKTOVÝ ATELIÉR AD s.r.o. ING. ARCH. JAROSLAV DANĚK			
HUSOVA 4, Č. BUDĚJOVICE, 370 01, TEL. 387 312 514, 605 277 998 www.atelierad.cz, atelierad@atelierad.cz, IČ 25194771, DIČ CZ25194771			
ZPRACOVATEL: ING. ARCH. JAROSLAV DANĚK			
KRESLIL: LUKÁŠ HOLEMÝ			
ČÍSLO ZAKÁZKY: 12_2019	ČÍSLO VÝKRESU:	ČÍSLO PARÉ:	
DATUM: Říjen 2020	4a	1	
MĚŘÍTKO: 1 : 5 000			
RAZÍTKA A PODPISY:			

ZÁZNAM O ÚČINNOSTI

DATUM NABYTÍ ÚČINNOSTI	
POŘIZOVATEL	SPRÁVNÍ ORGÁN, KTERÝ ZMĚNU Č. 2 ÚP VYDAL
OBECNÍ ÚŘAD ŠTĚPÁNOVICE ING. ARCH. JINDŘISKA KUPCOVÁ Oprávněná úřední osoba pořizovatele	ZASTUPITELSTVO OBCE ŠTĚPÁNOVICE
RAZÍTKO A PODPIS:	RAZÍTKO A PODPIS:

