


CELKOVÝ SITUAČNÍ VÝKRES
1:10 000

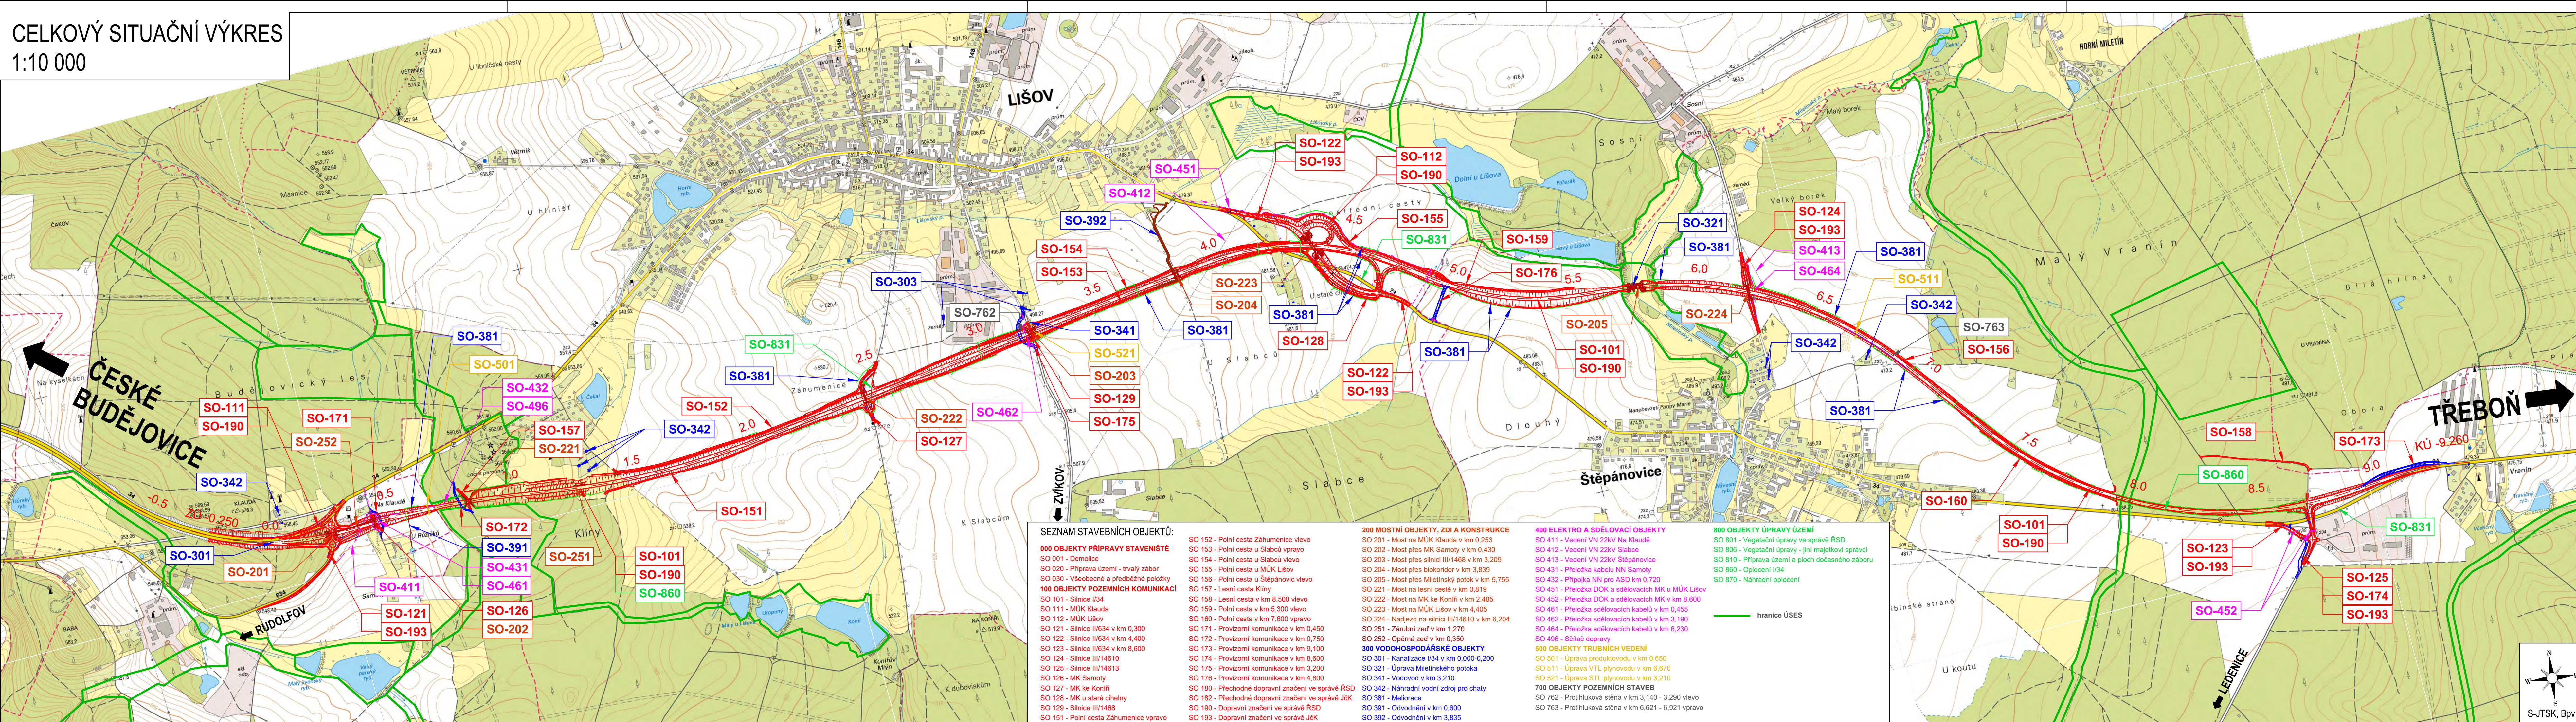

Č.	Datum	Popis	Vypracoval	Schválil
REVIZE				

Souřadnicový systém S-JTSK, Výškový systém Bp

Objednatel:	 ŘEDITELSTVÍ SILNIC A DÁLNIC ČR NA PANKRÁCI 546 / 56, 140 00 PRAHA 4 I/34 LIŠOV - VRANÍN
-------------	--

Navrh/vypracoval:	Zodpovědný projektant:	Zhotovitel:
Ing. Jan Svoboda	Ing. Martin Daniel	
Technická kontrola:	Hlavní inženýr projektu:	 Mott MacDonald CZ, spol. s r.o. Národní 984/15 110 00 Praha 1 +420 221412600
Ing. Viliam Stančík	Ing. Martin Daniel	

Kraj: Jihočeský	Čís.sm.obj.: 05PT-001280
Katastrální území: Jívno, Lišov, Štěpánovice, Brilice	Čís.akce: 36286RD02 rev.01
Akce:	Datum: 11/2017
I/34 Lišov - Vranín	Formát: 6x44
	Měřítko: 1:10 000
	Stupeň: DÚR
	Číslo kopie:
Příloha: Celkový situační výkres	Číslo přílohy: C.1.2